





天童风景名胜区总体规划（2022-2035年）

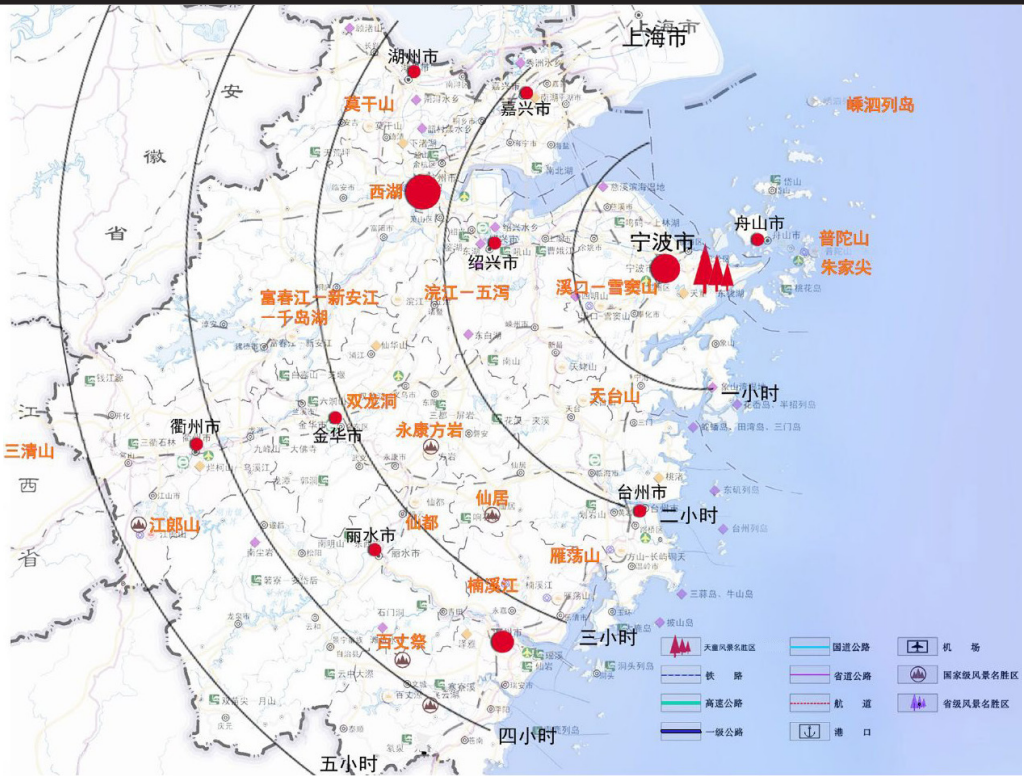

风景区与全省风景区的区位关系图



风景区在宁波市的区位关系图

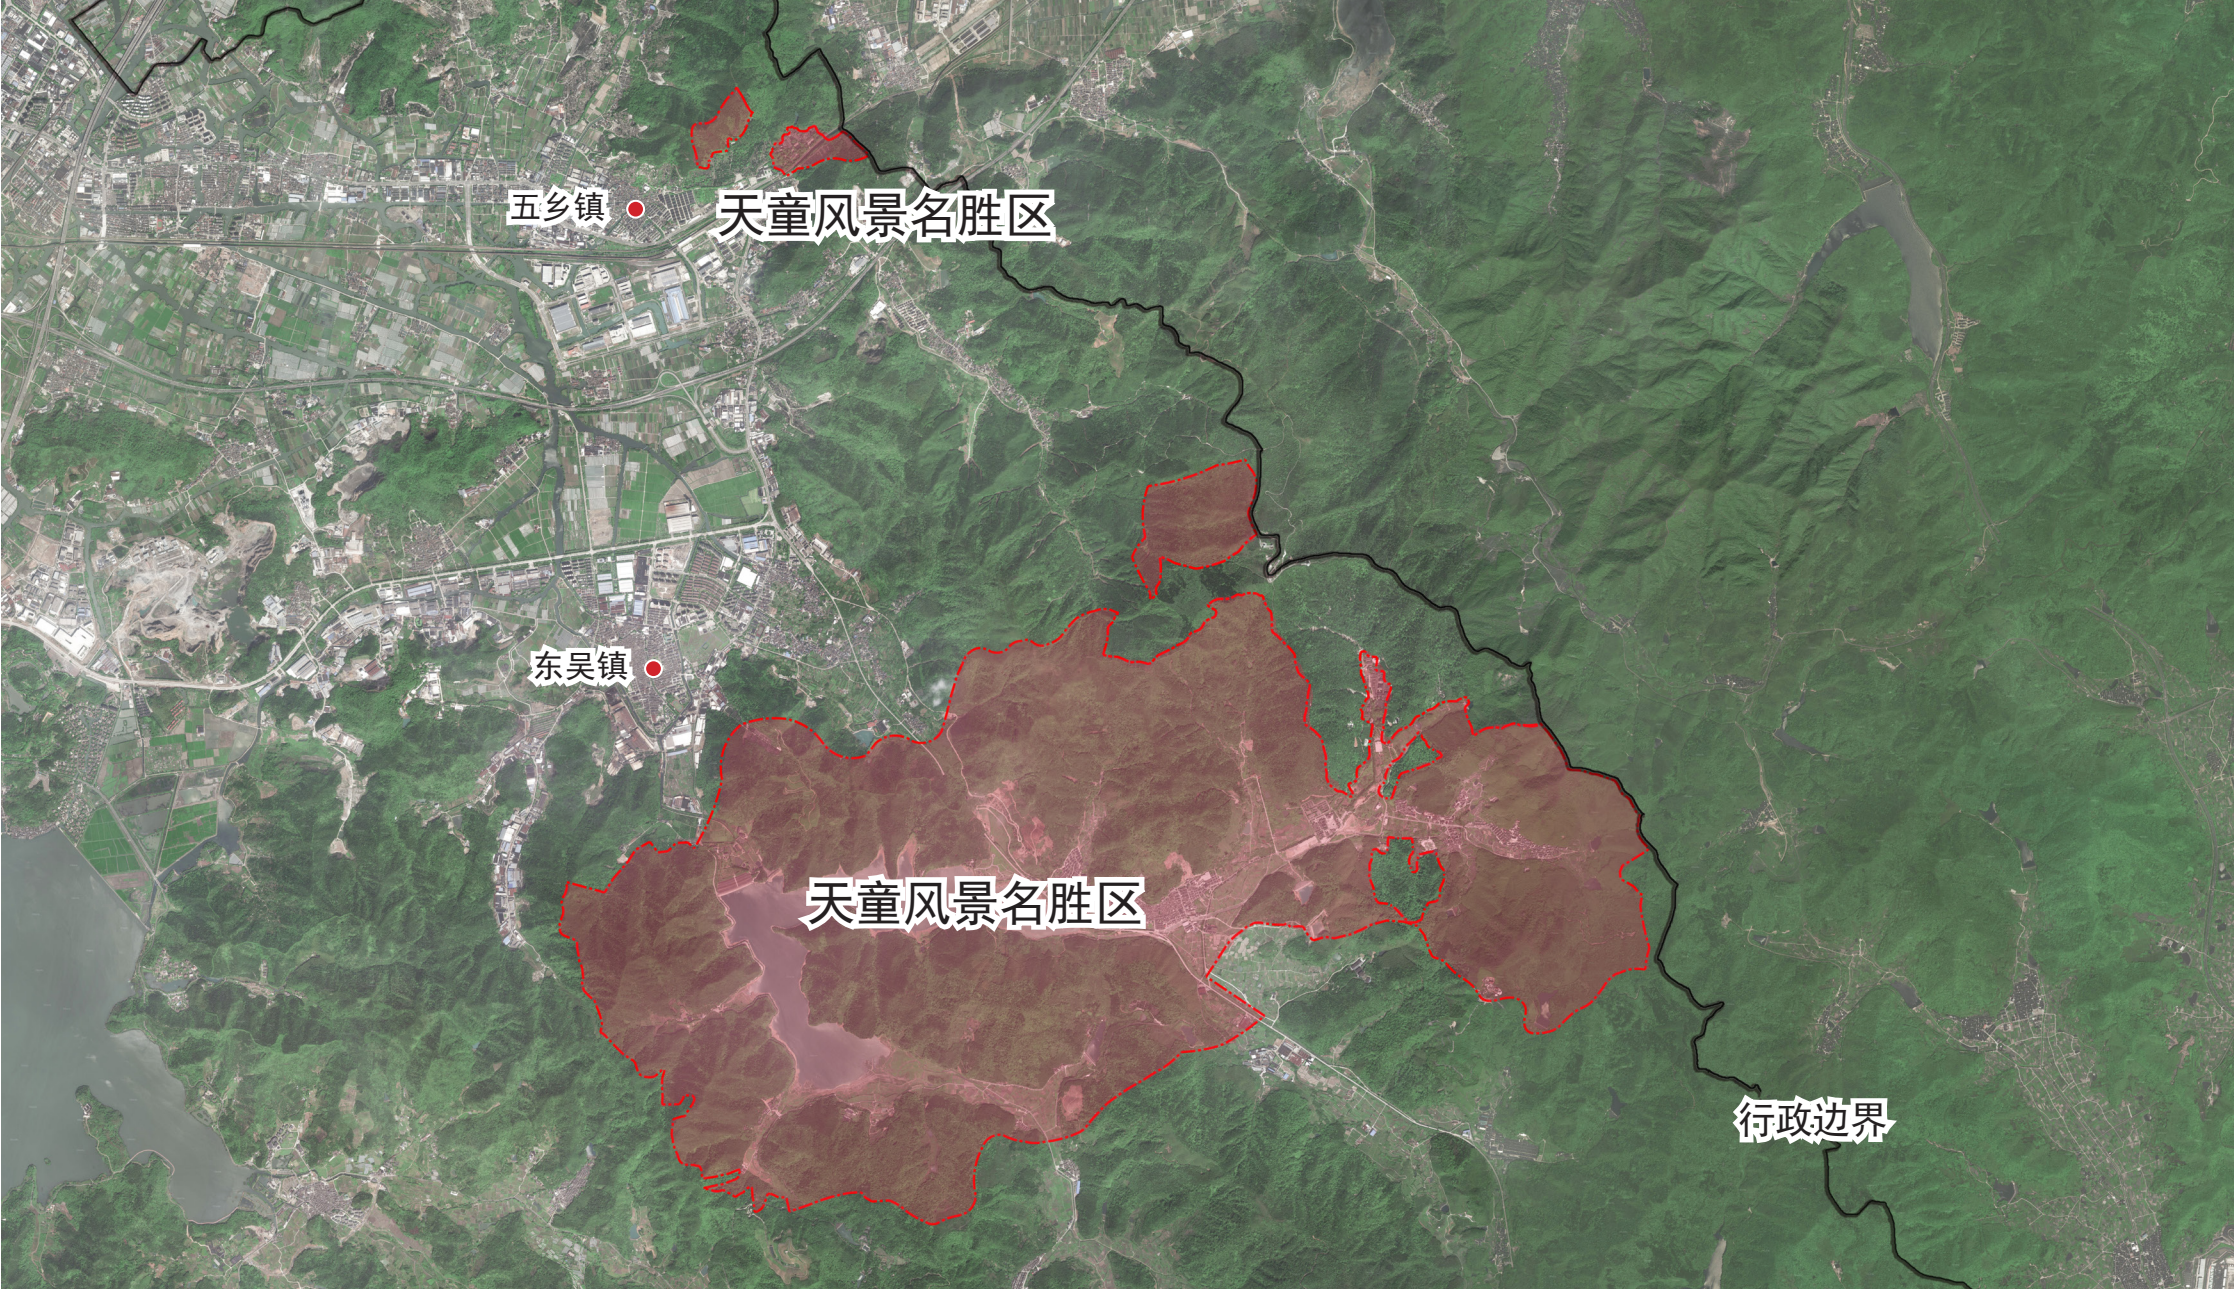


风景区在鄞州区的区位关系图

区位关系图



天童风景名胜总体规划（2022-2035年）

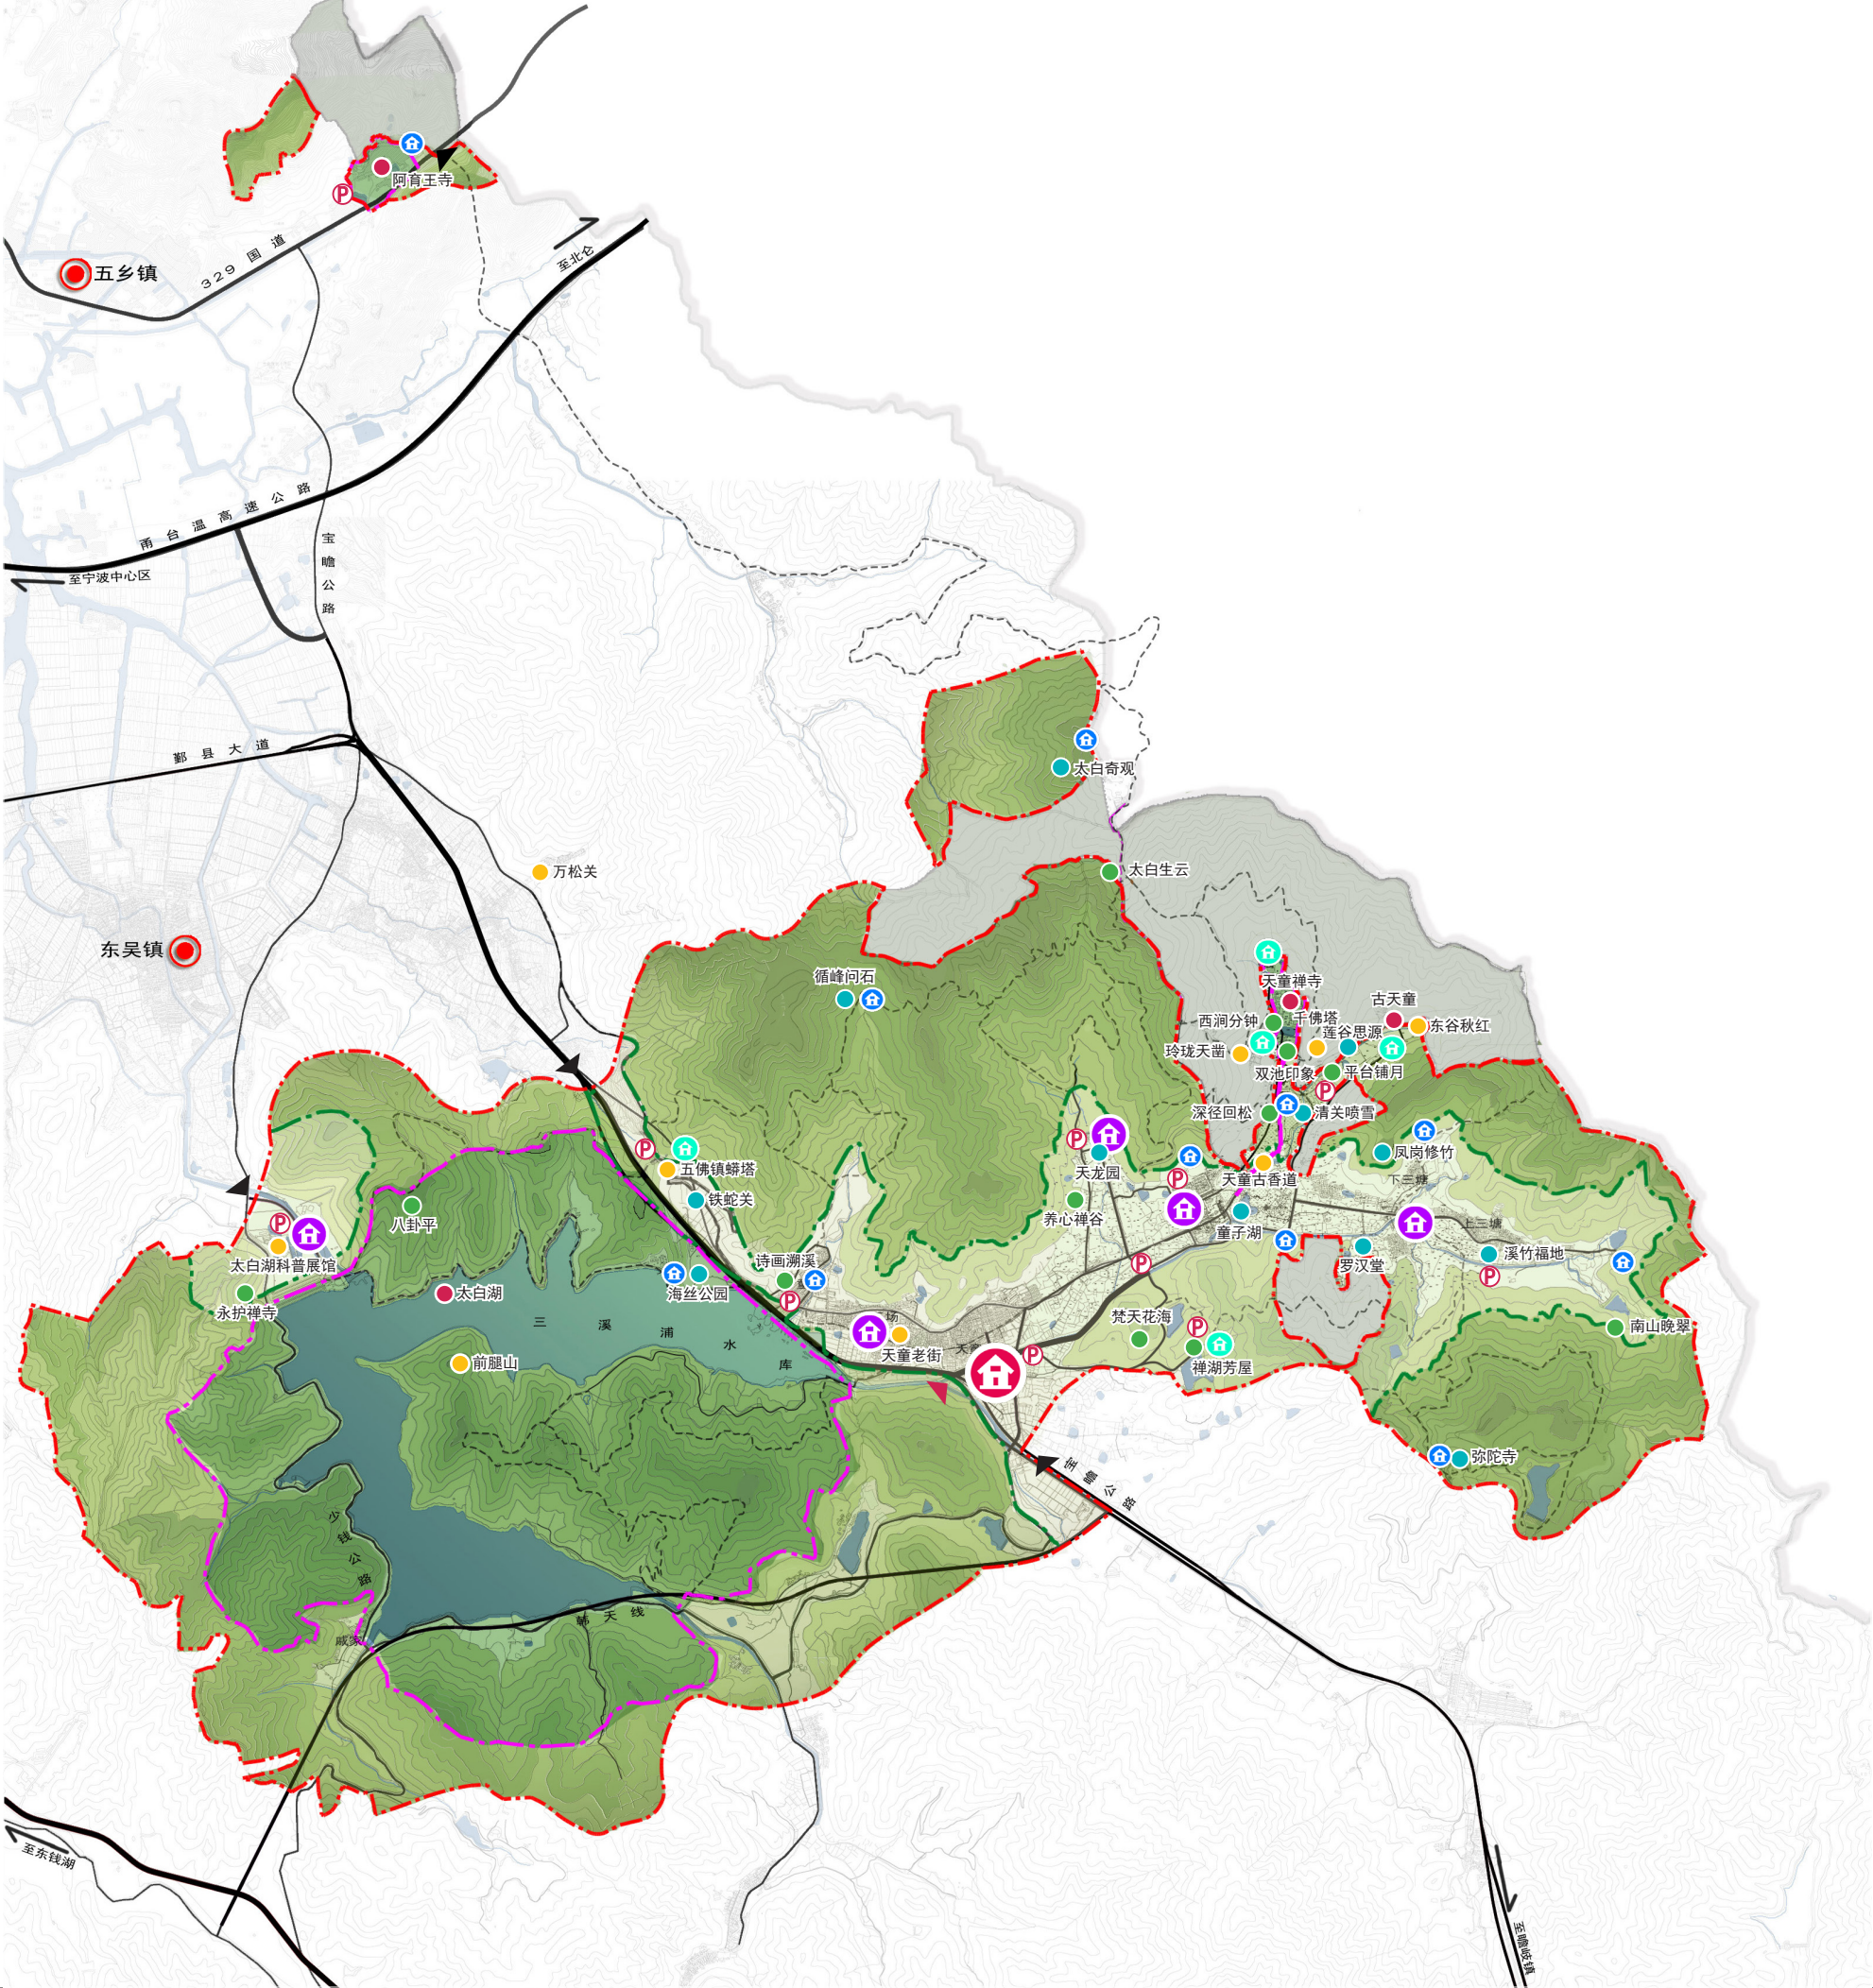

规划总图


- 图 例
- 风景区界线
 - 核心区界线
 - 一级保护区
 - 二级保护区
 - 三级保护区
 - 行政边界
 - 水面及溪流
 - 游客服务中心
 - 旅游服务园（村）
 - 服务点
 - 服务部
 - 一级景点
 - 二级景点
 - 三级景点
 - 四级景点
 - 停车场
 - 景区主入口
 - 景区次入口
 - 主要集镇
 - 自然村
 - 车行道路
 - 游步道
 - 天童国家级森林自然公园



	风景区界线
	行政边界
	车行道路
	一轴：天童遗存游步道游览轴
	一点：阿育王寺独立景点
	两片：天童片区
	太白湖片区
	四区：古街纳福景区
	天童禅院景区
	南山晚翠景区
	太白湖景区



天童风景名胜分区总体规划（2022-2035年）

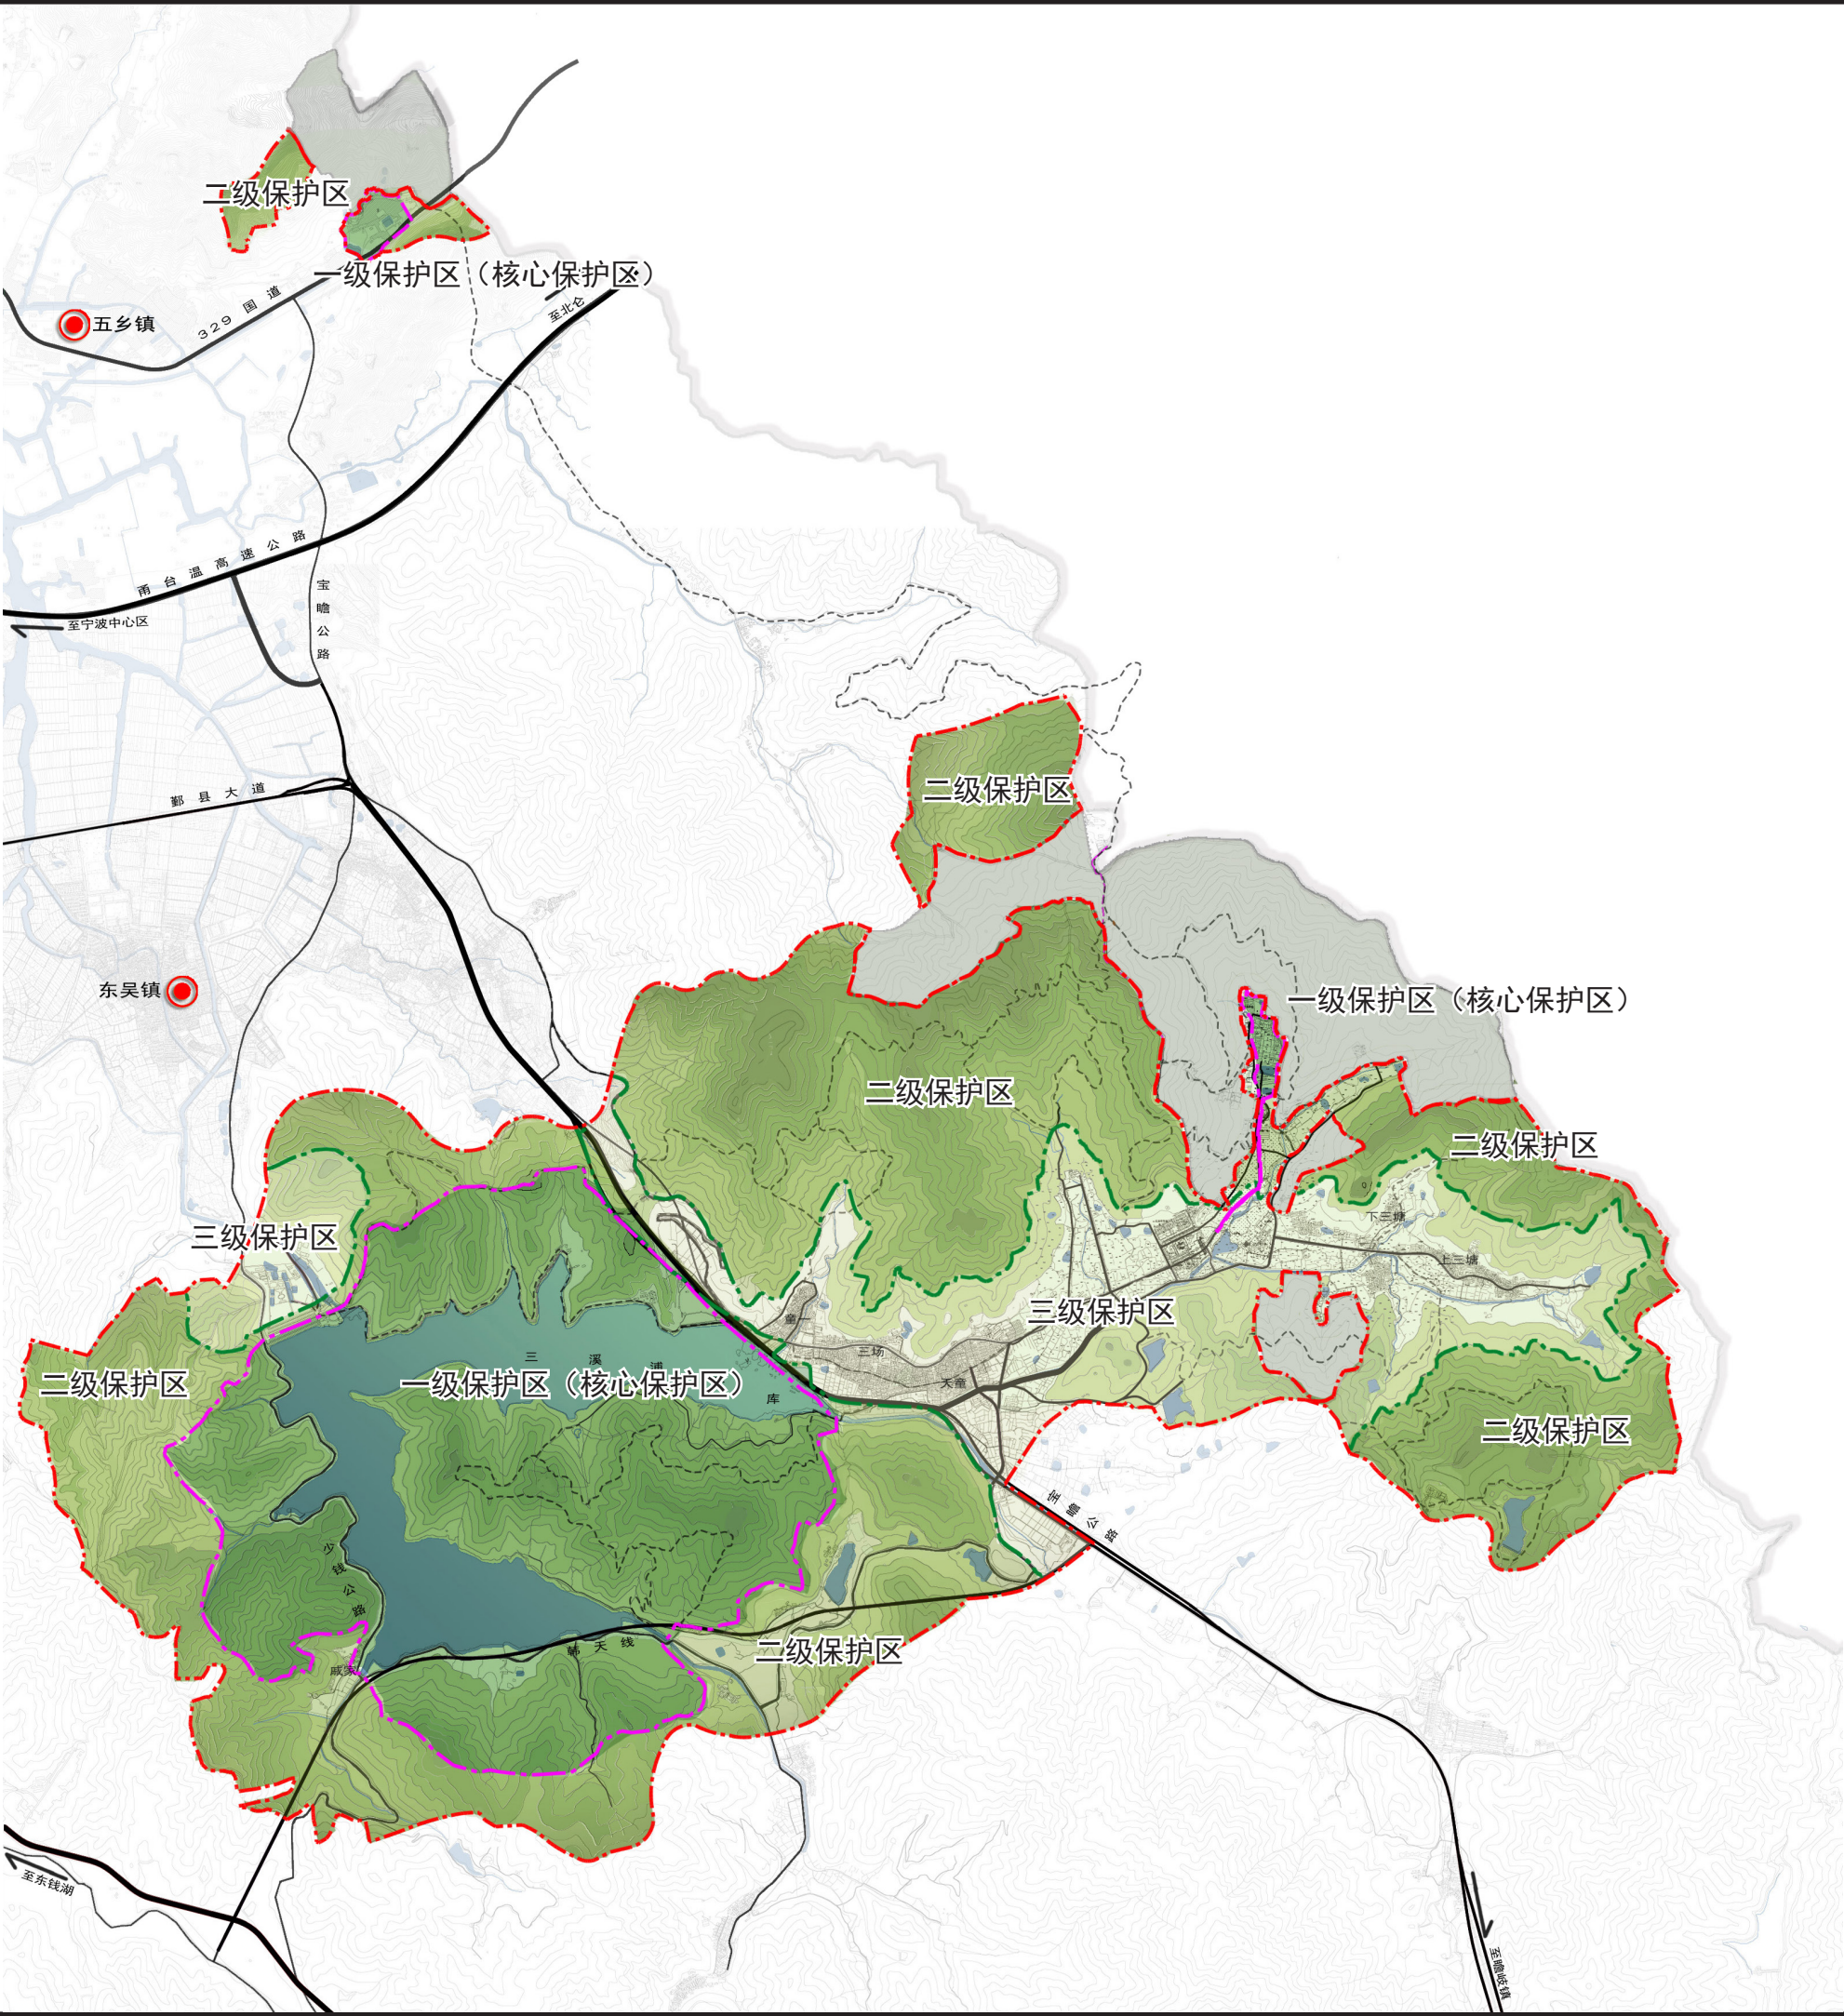


分级保护规划图

图 例

- 风景区界线
- 核心区界线
- 一级保护区
- 二级保护区
- 三级保护区
- 天童国家级森林自然公园
- 行政边界
- 水面及溪流



天童风景名胜区总体规划（2022-2035年）

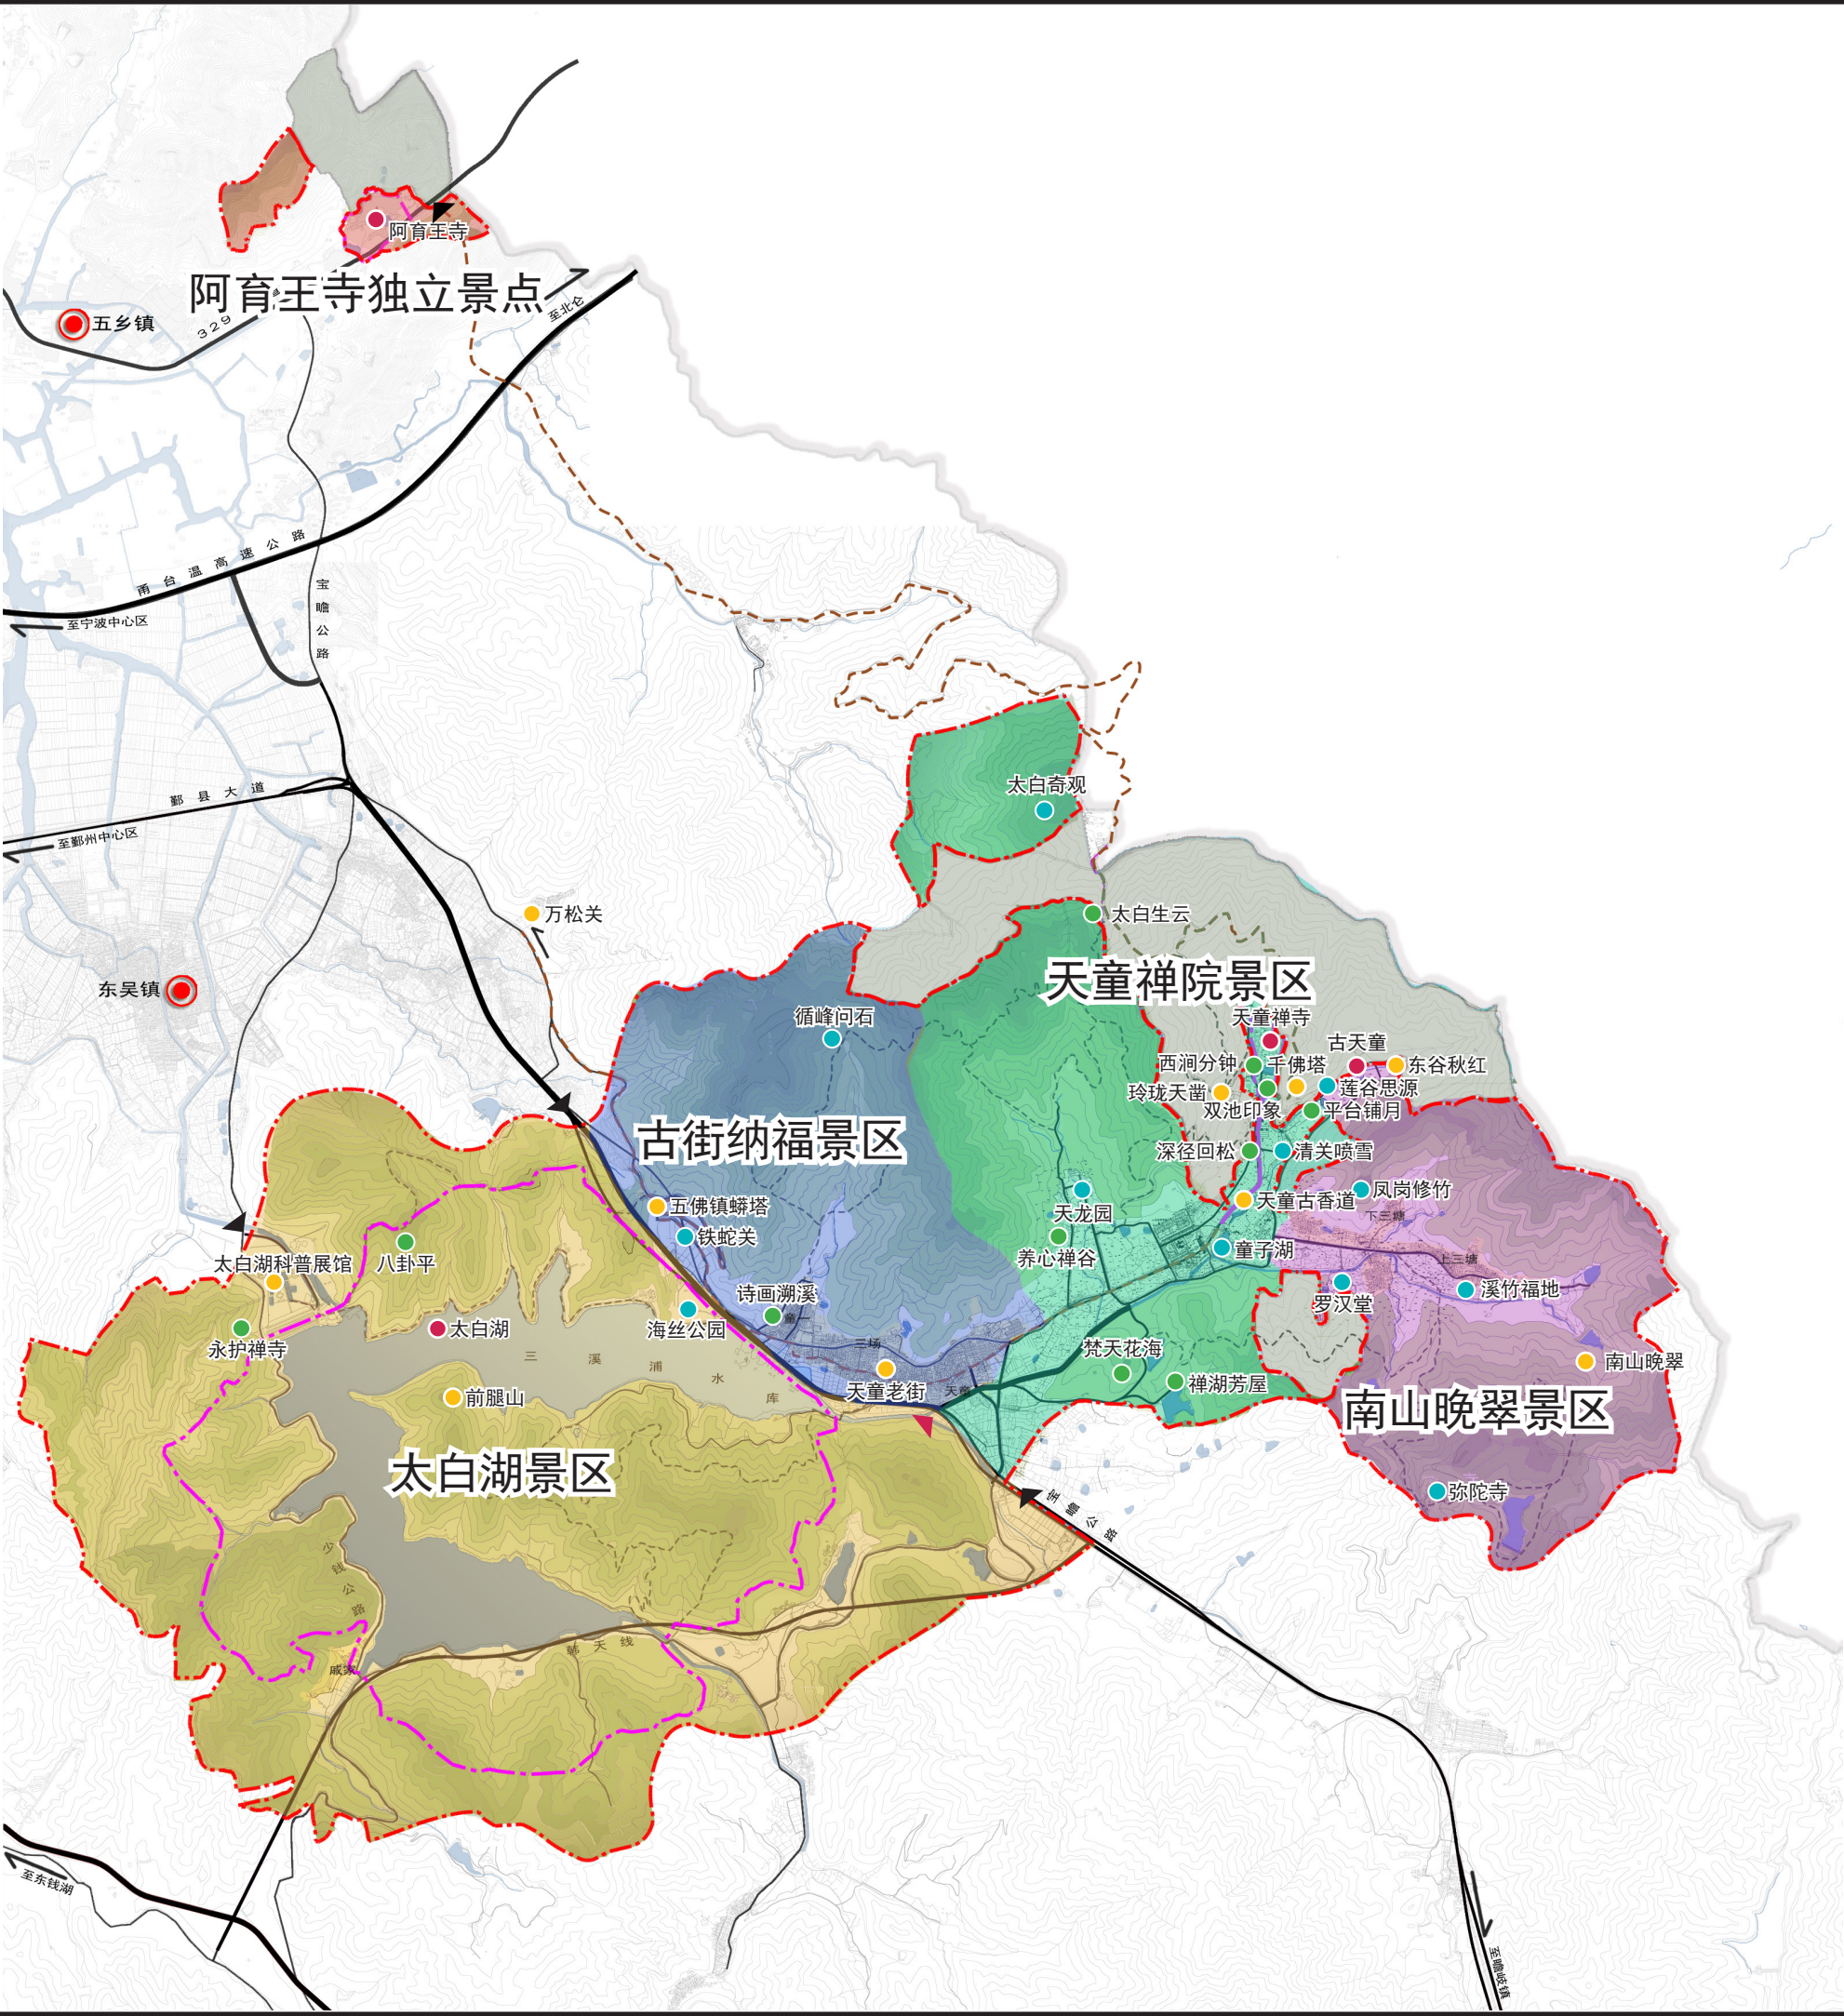

游赏规划图

图 例

- 风景区界线
- 核心区界线
- 一级景点
- 二级景点
- 三级景点
- 四级景点
- 主要集镇
- 自然村
- 天童禅院景区
- 古街纳福景区
- 南山晚翠景区
- 太白湖景区
- 阿育王寺独立景点
- 溪流及水面
- 天童国家级森林自然公园
- 景区主入口
- 景区次入口



天童风景名胜总体规划（2022-2035年）




道路交通规划图

图 例

- 风景区界线
- 一级景点
- 二级景点
- 三级景点
- 四级景点
- 主要集镇
- 自然村
- 车行道路
- 游步道
- 新建车行道路
- 新建游步道
- 古道
- 行政边界
- 溪流及水面
- 天童国家级森林自然公园
- 景区主入口
- 景区次入口
- 停车场



天童风景名胜区总体规划（2022-2035年）

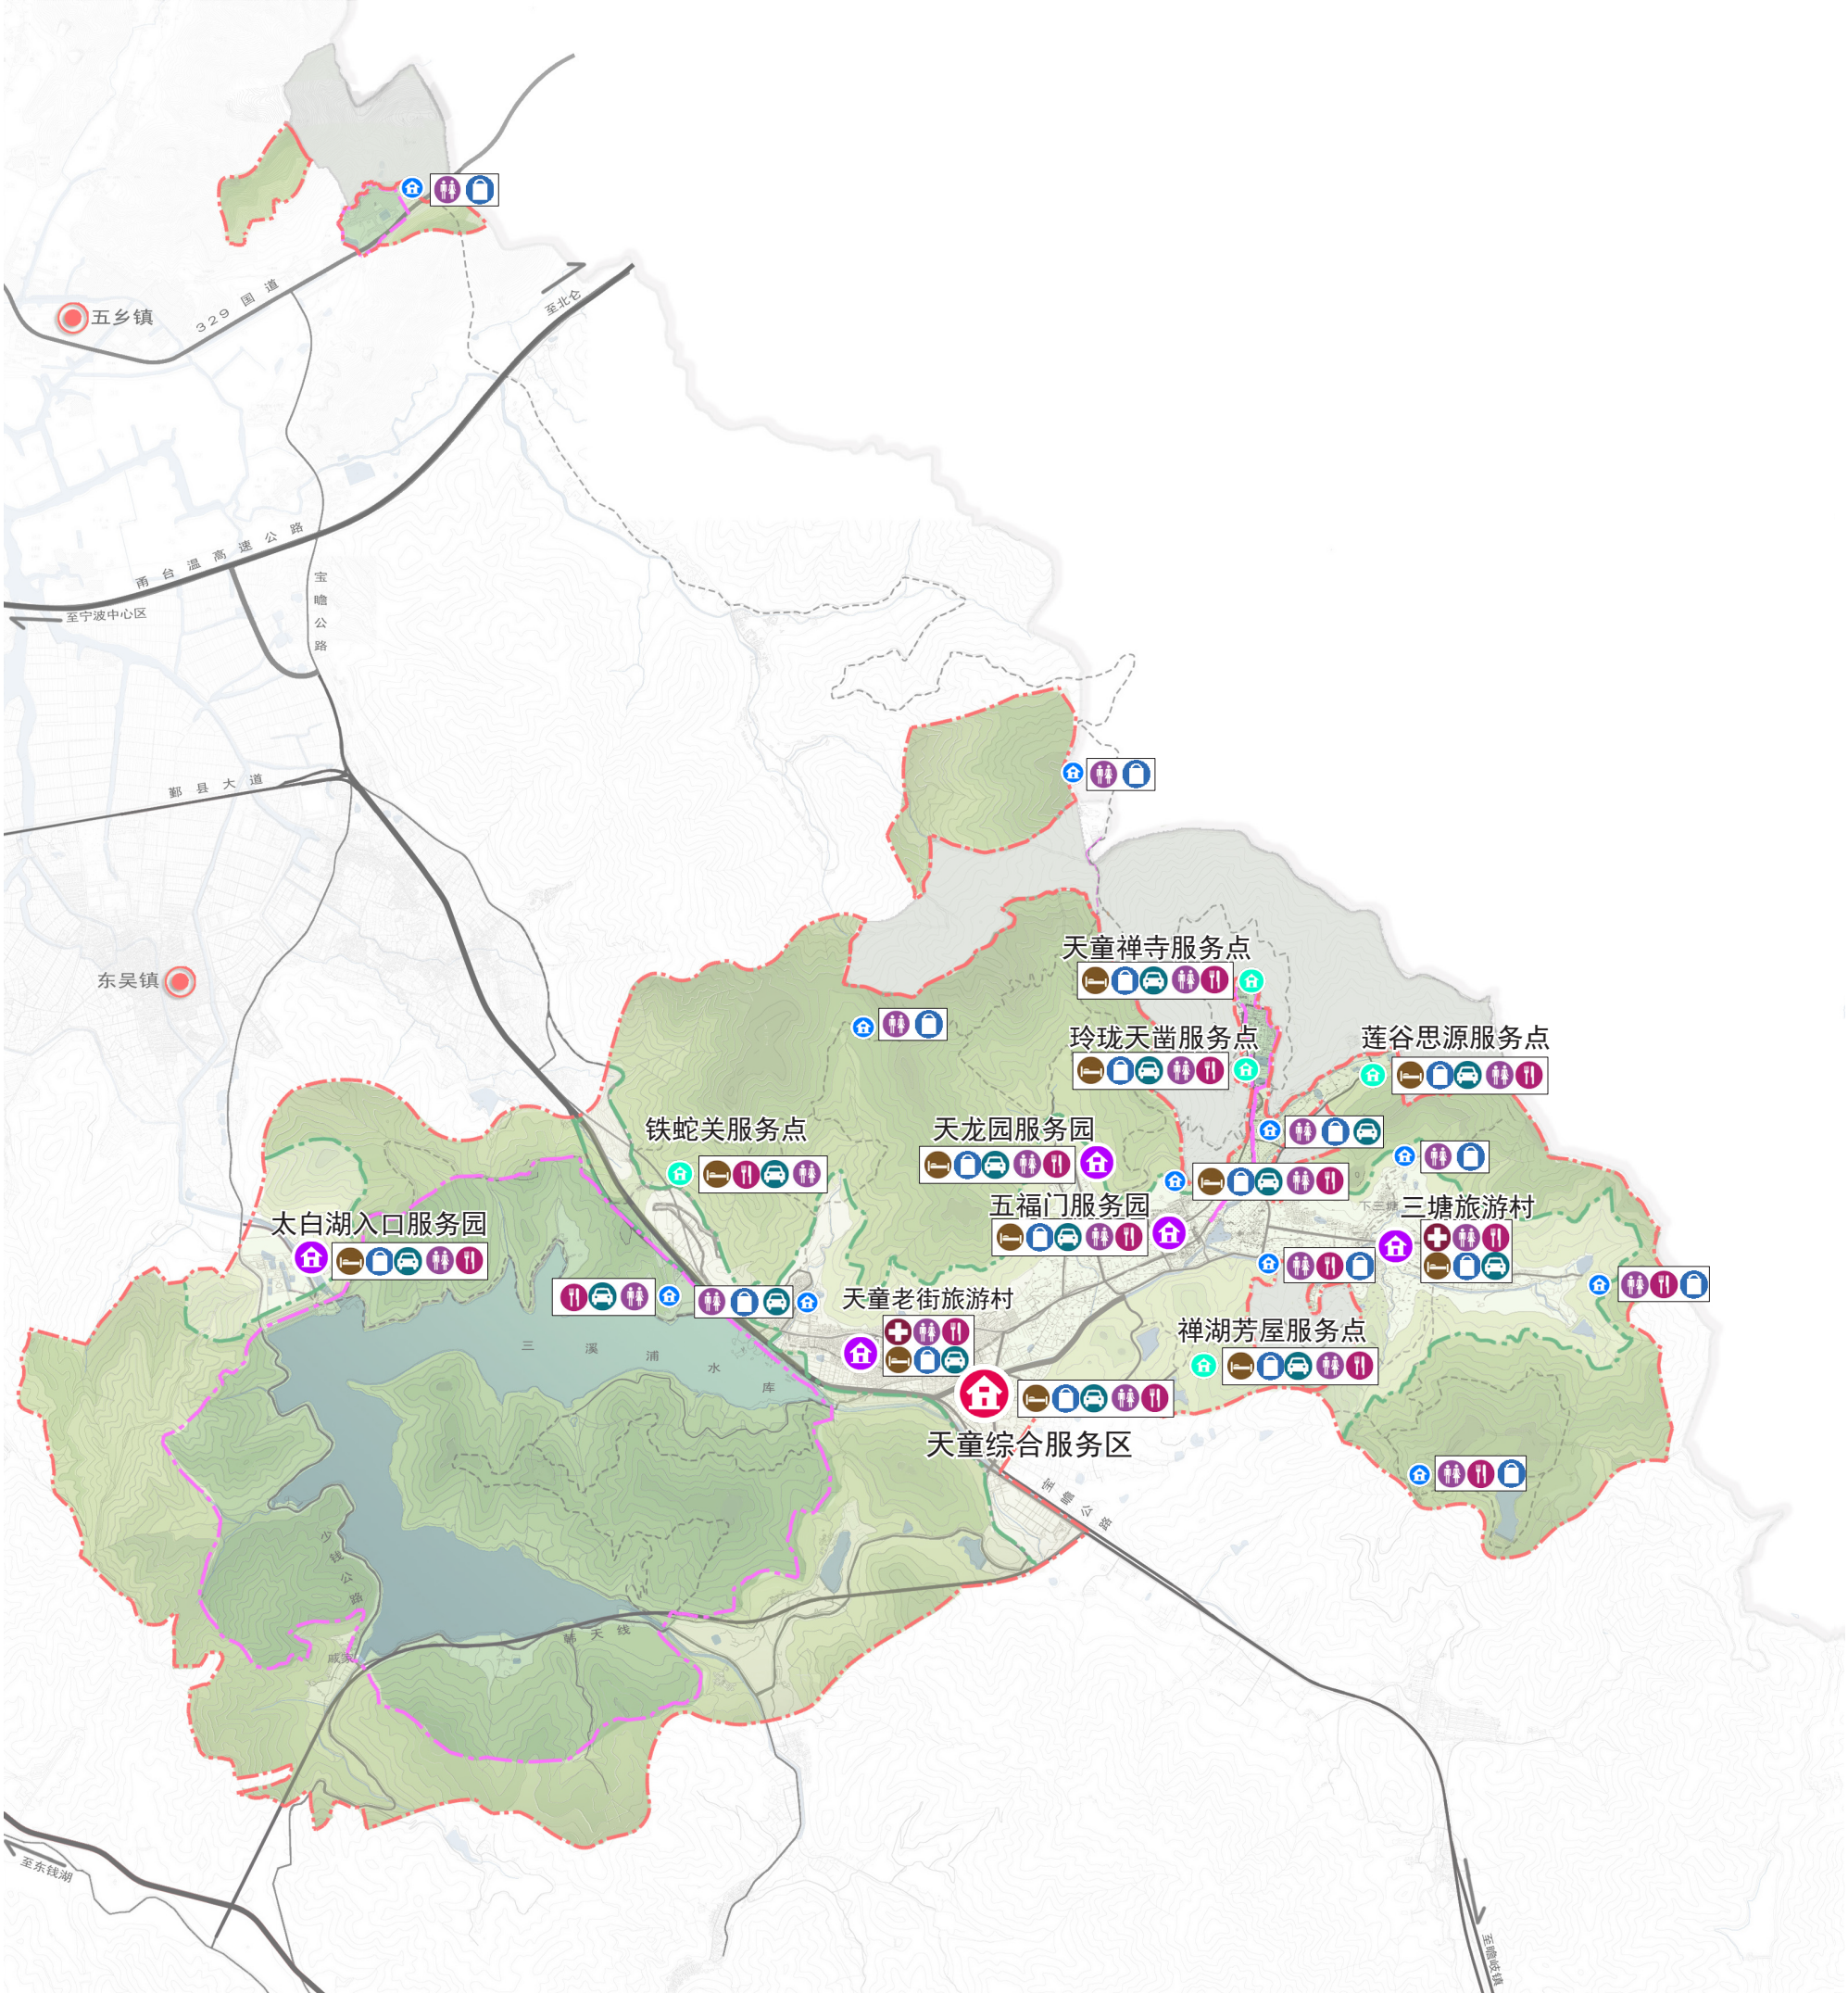


服务设施布局图

- 图 例
- 风景区界线
 - 核心区界线
 - 主要集镇
 - 自然村
 - 溪流及水面
 - 游客服务中心
 - 旅游服务园（村）
 - 服务点
 - 服务部
 - 医疗救护
 - 公厕
 - 餐饮
 - 住宿
 - 购物
 - 换乘站



天童风景名胜區总体规划（2022-2035年）

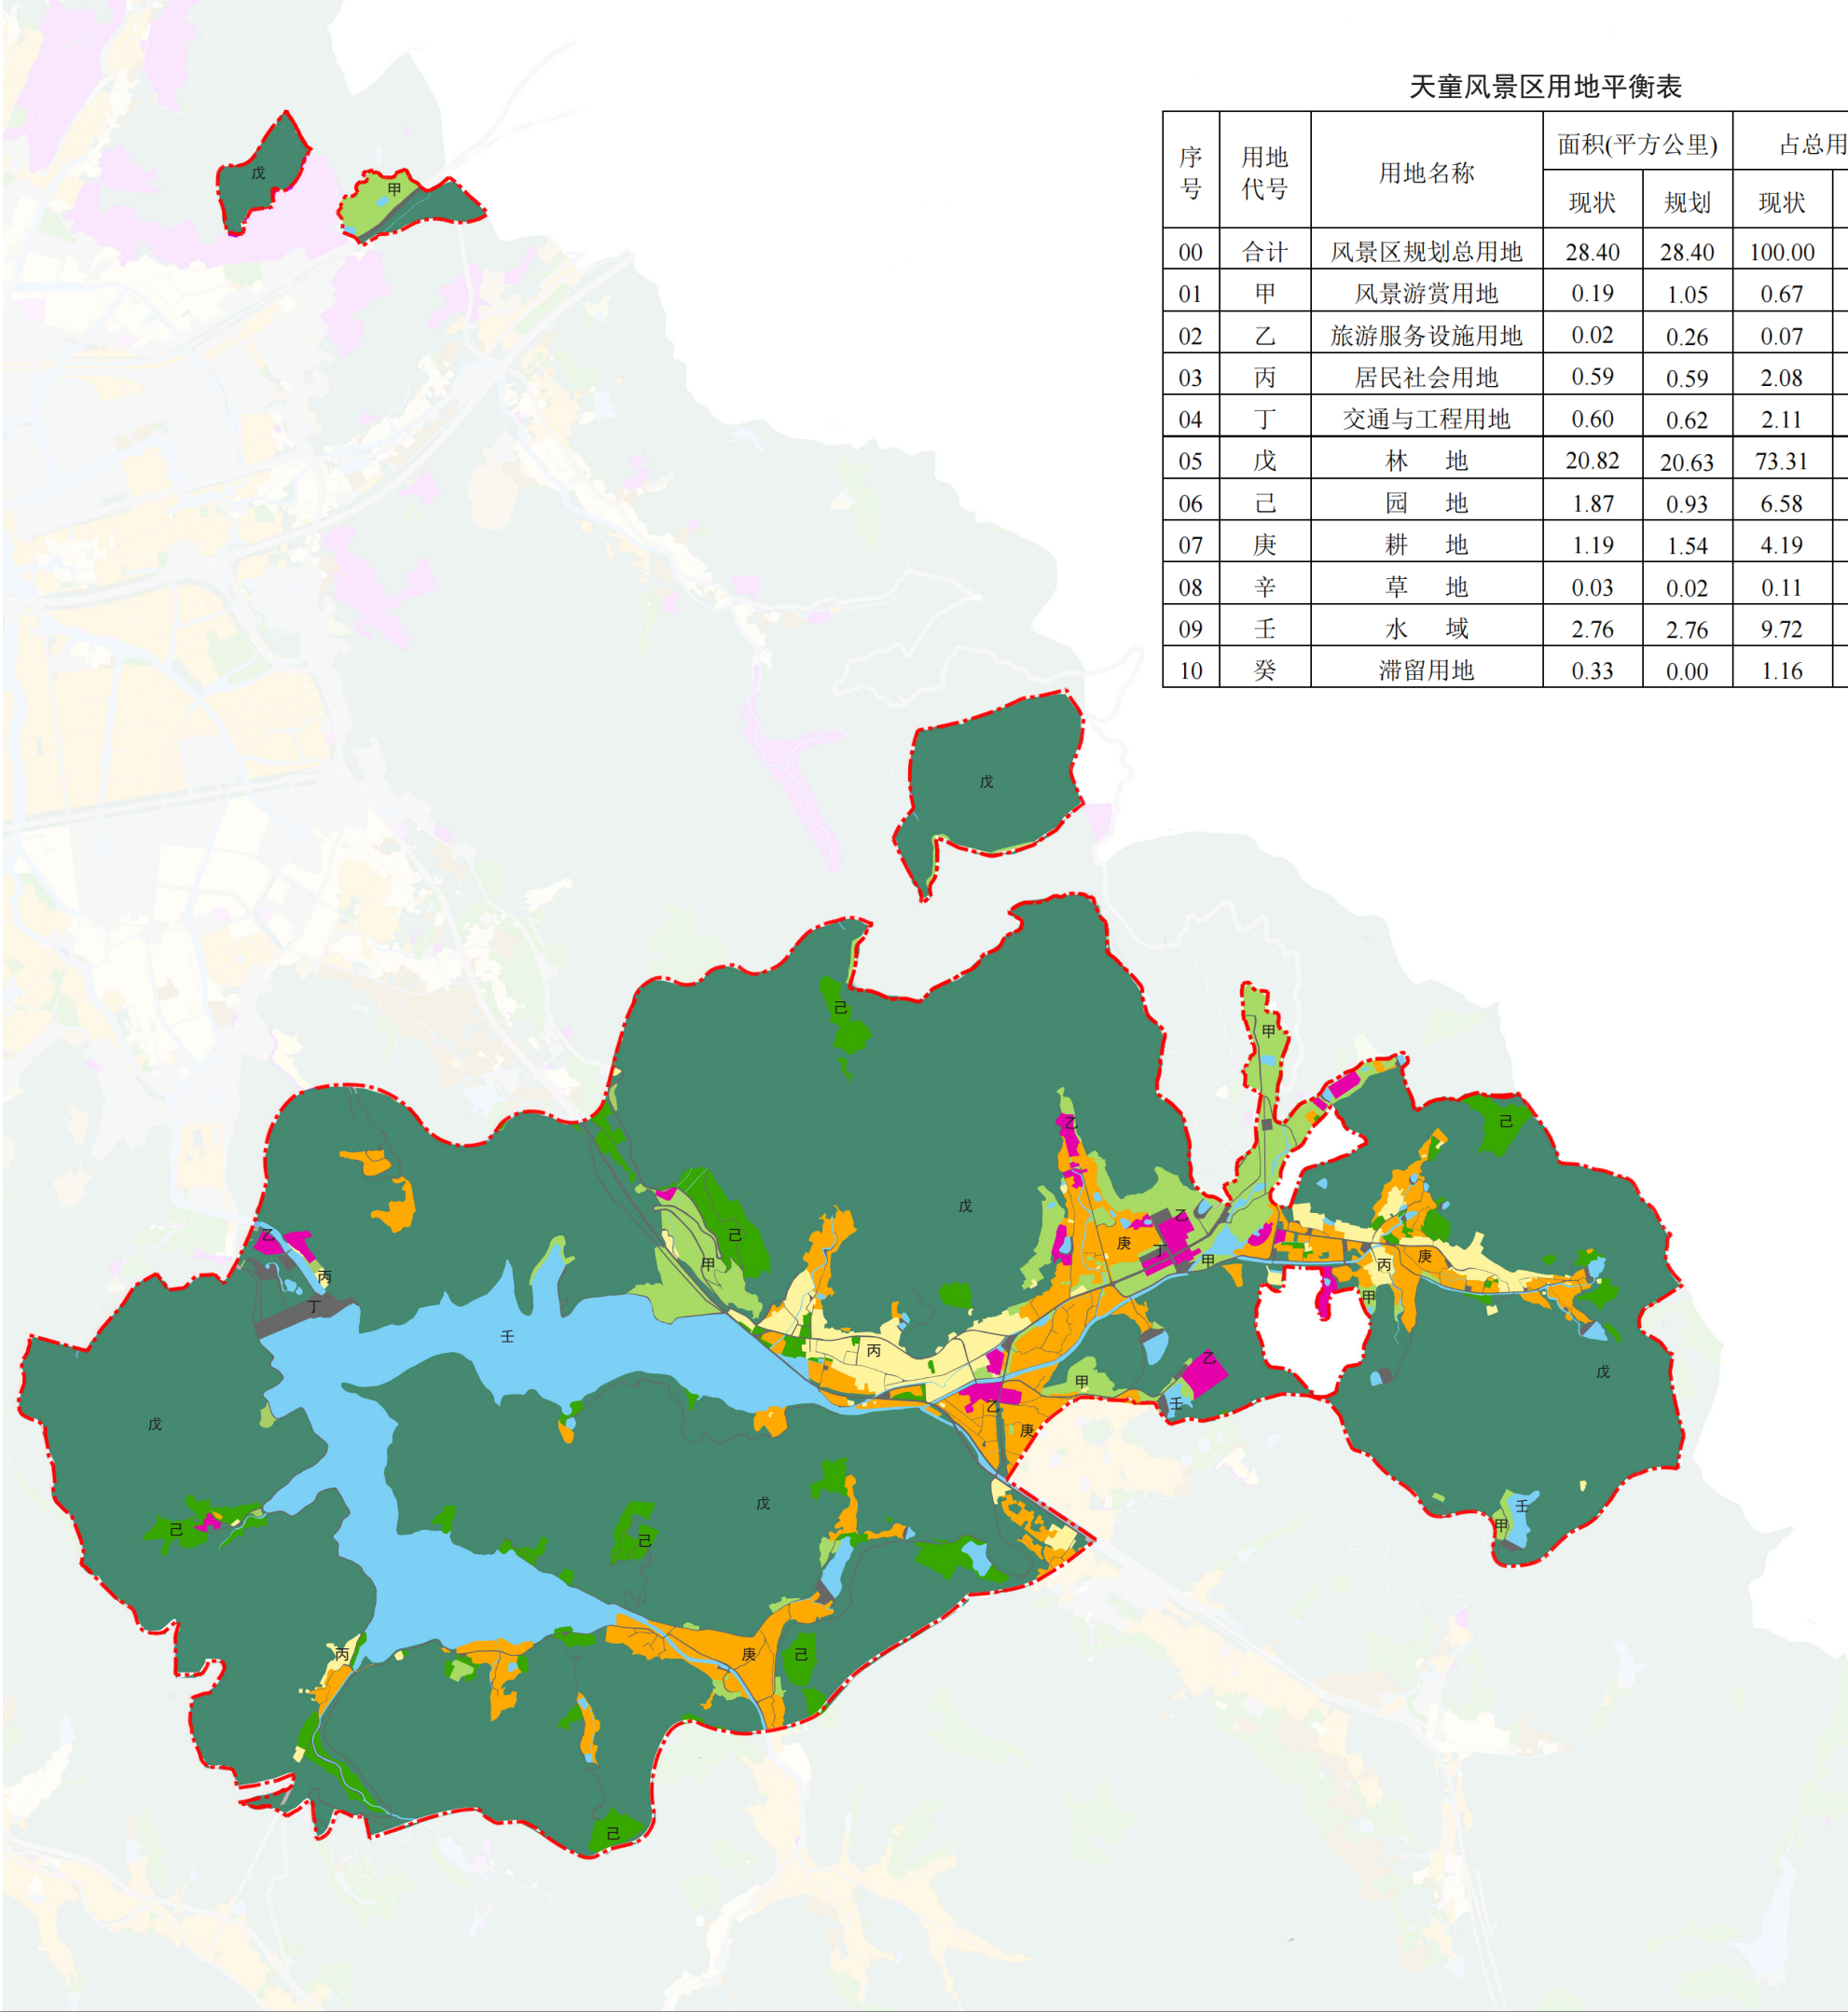

天童风景区用地平衡表						
序号	用地代号	用地名称	面积(平方公里)		占总用地%	
			现状	规划	现状	规划
00	合计	风景区规划总用地	28.40	28.40	100.00	100.00
01	甲	风景游赏用地	0.19	1.05	0.67	3.70
02	乙	旅游服务设施用地	0.02	0.26	0.07	0.91
03	丙	居民社会用地	0.59	0.59	2.08	2.08
04	丁	交通与工程用地	0.60	0.62	2.11	2.18
05	戊	林地	20.82	20.63	73.31	72.64
06	己	园地	1.87	0.93	6.58	3.28
07	庚	耕地	1.19	1.54	4.19	5.42
08	辛	草地	0.03	0.02	0.11	0.07
09	壬	水域	2.76	2.76	9.72	9.72
10	癸	滞留用地	0.33	0.00	1.16	0.00

土地利用规划图

图 例

- 甲 风景游赏用地
- 乙 旅游服务设施用地
- 丙 居民社会用地
- 丁 交通与工程用地
- 戊 林地
- 己 园地
- 庚 耕地
- 辛 草地
- 壬 水域
- 风景区界线

土地利用规划（详见文本第十八条）
落实《土地管理法》等相关规定，
做好与宁波市土地利用总体规划的实施协调，
严格保护耕地，适当增加风景游赏用地，
控制建设用地规模。