苍南县海塘安澜工程（南片海塘）-沿浦河建设项目土地勘测定界图一

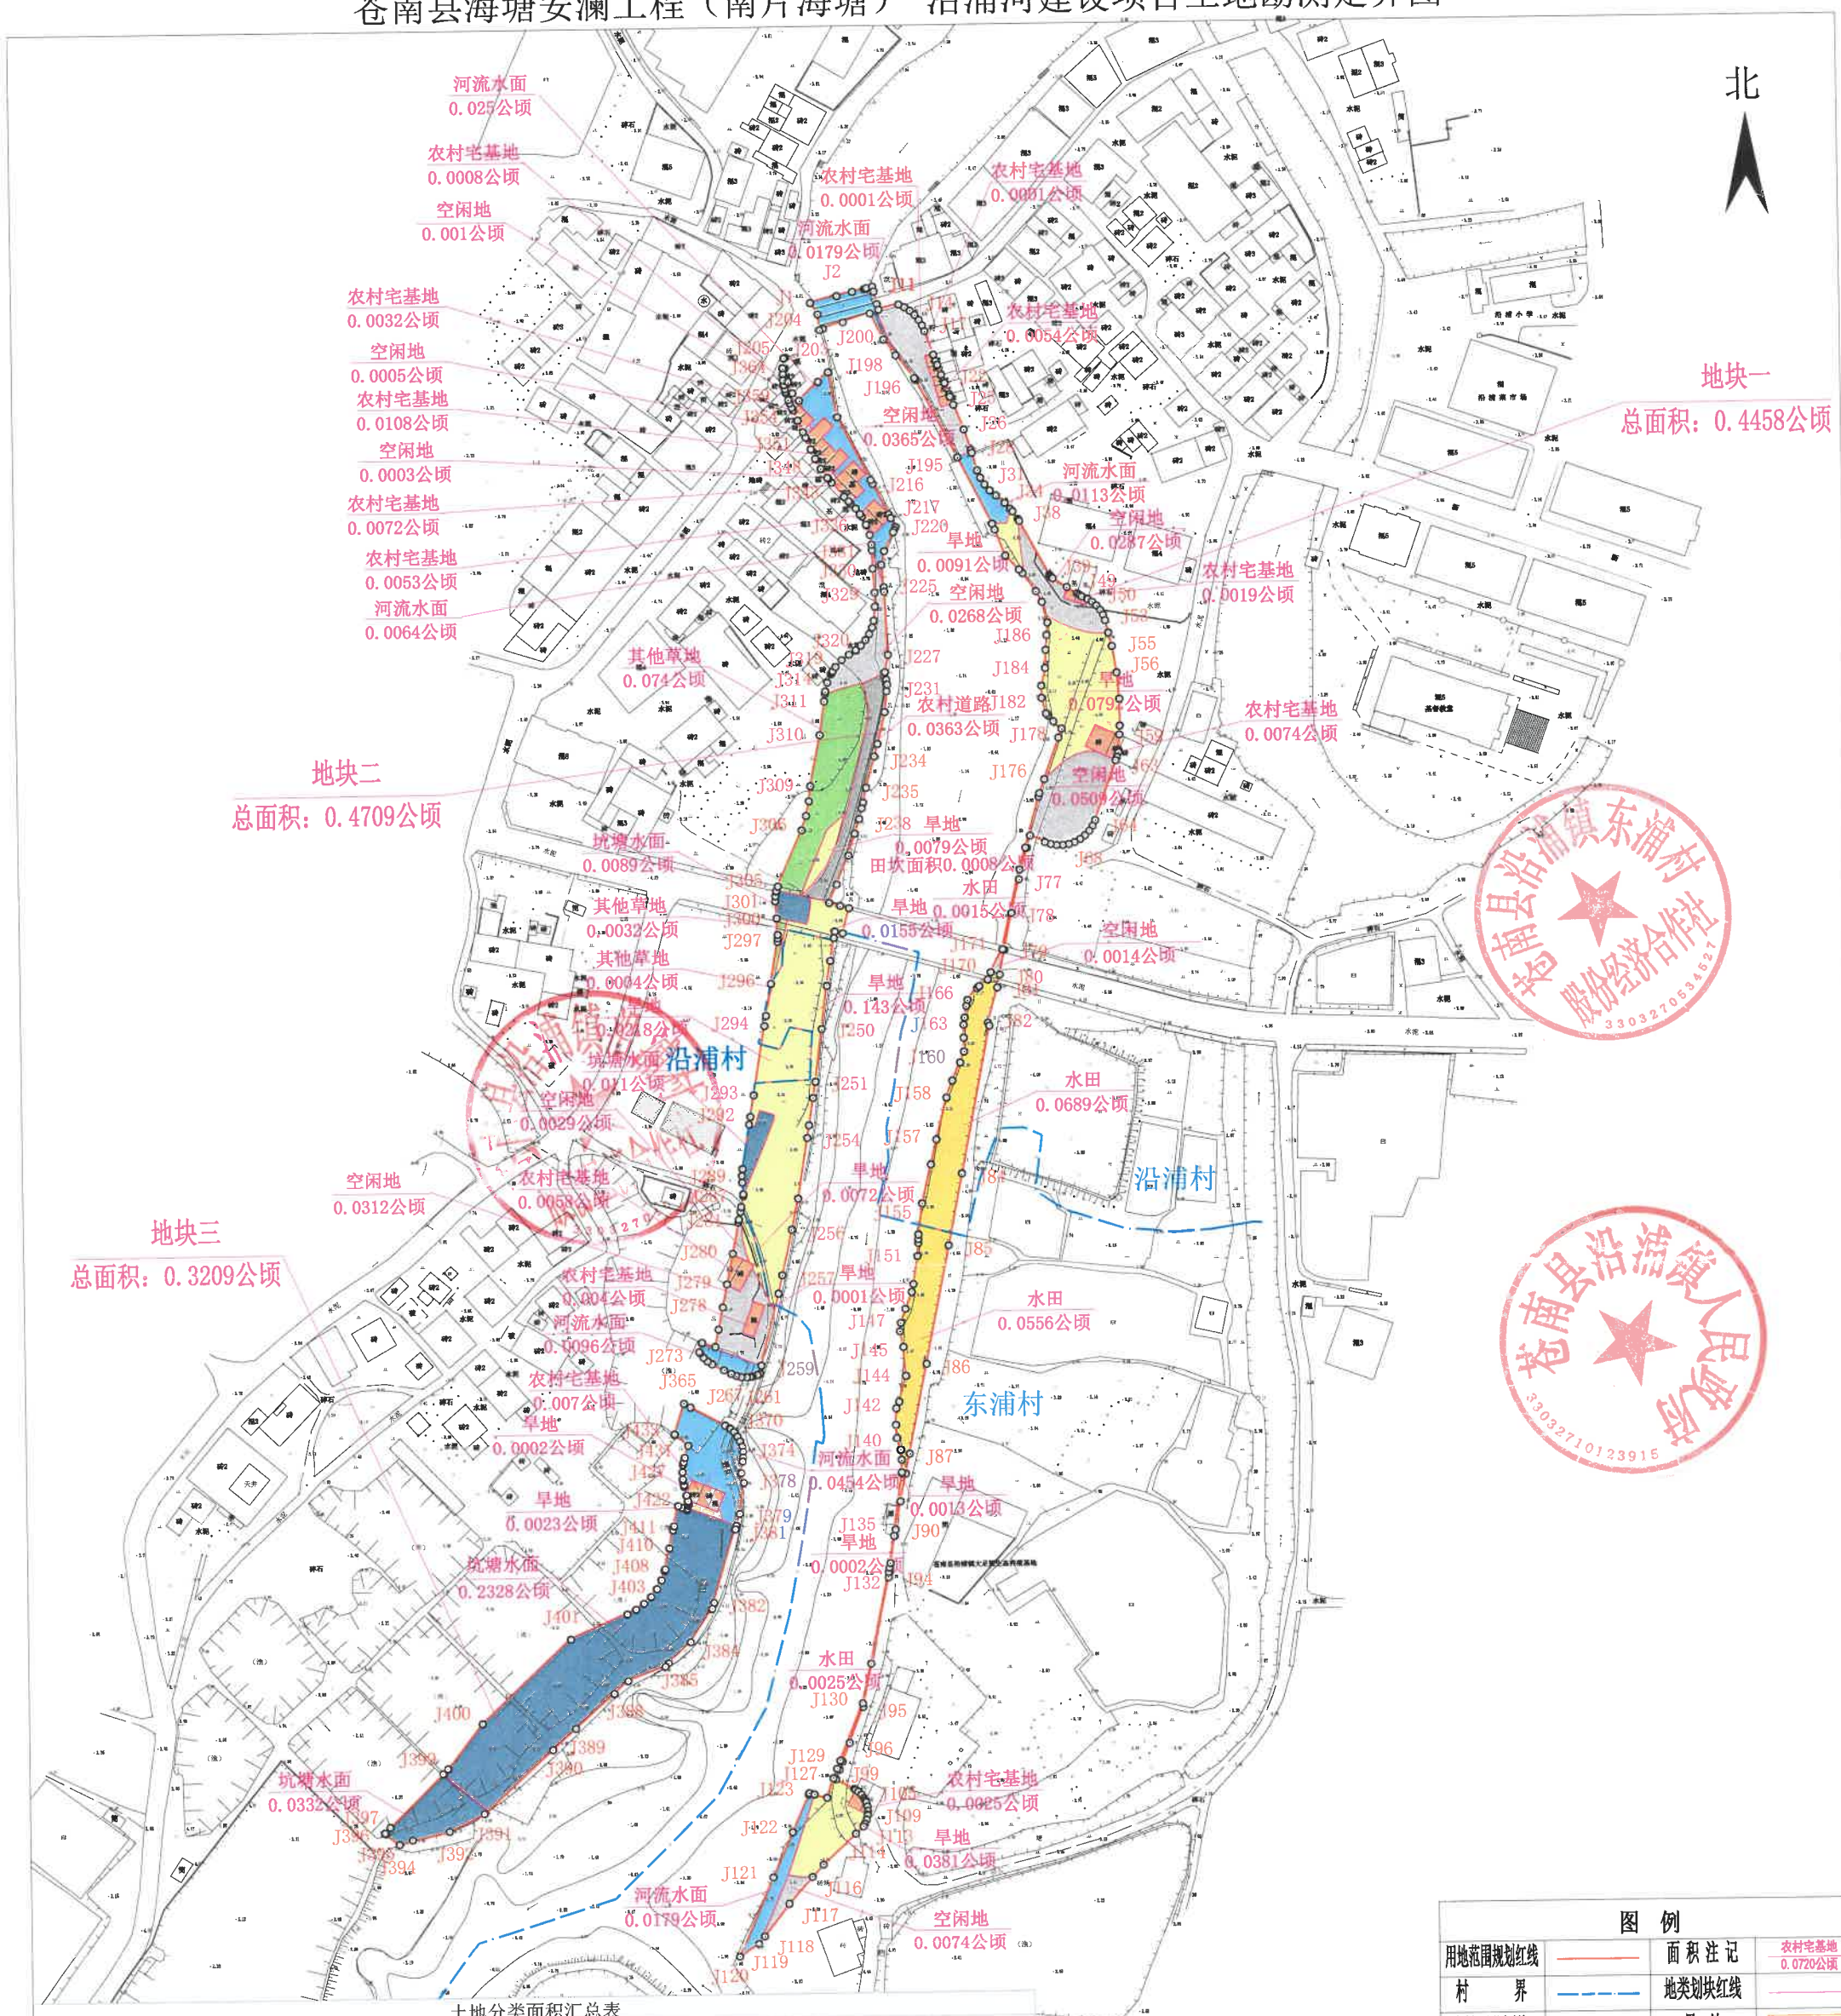

土地分类面积汇总表

单位：公顷

地块号	权属单位	面积总计	农用地								建设用地				未利用地	
			合计	耕地			草地	交通用地	水域及水利设施用地	其他土地	合计	住宅用地	其它土地	合计	水域及水利设施用地	
				小计	水田	旱地	其他草地	农村道路	坑塘水面	田坎		农村宅基地	空闲地		河流水面	
地块一	东浦村	0.1076	0.0977	0.0977	0.0581	0.0396					0.0099	0.0025	0.0074	0		
	沿浦村	0.2911	0.1587	0.1587	0.0704	0.0883					0.1324	0.0149	0.1175	0		
	苍南县水利局	0.0471	0	0							0			0.0471	0.0471	
地块一合计		0.4458	0.2564	0.2564	0.1285	0.1279	0	0	0	0	0.1423	0.0174	0.1249	0.0471	0.0471	
地块二	东浦村	0.1544	0.1544	0.1430		0.1430	0.0004		0.0110		0			0		
	沿浦村	0.2755	0.1757	0.0525		0.0525	0.0772	0.0363	0.0089	0.0008	0.0998	0.0371	0.0627	0		
	苍南县水利局	0.0410	0	0							0			0.041	0.0410	
地块二合计		0.4709	0.3301	0.1955	0	0.1955	0.0776	0.0363	0.0199	0.0008	0.0998	0.0371	0.0627	0.0410	0.0410	
地块三	沿浦村	0.2755	0.2685	0.0025		0.0025			0.2660		0.007	0.0070		0		
	苍南县水利局	0.0454	0	0							0			0.0454	0.0454	
地块三合计		0.3209	0.2685	0.0025	0	0.0025	0	0	0.2660	0	0.0070	0.0070	0	0.0454	0.0454	
总计		1.2376	0.8550	0.4544	0.1285	0.3259	0.0776	0.0363	0.2859	0.0008	0.2491	0.0615	0.1876	0.1335	0.1335	

图 例

用地范围规划红线		面积注记	农村宅基地 0.0720公顷
村 界		地类划块红线	
农转用范围线		旱 地	
水 田		乔木林地	
竹林地		果 园	
其他林地		其他草地	
茶 园		城镇村道路用地	
农村道路	农	沟 渠	
河流水面		养殖坑塘	
坑塘水面		红树林地	
沿海滩涂		城镇住宅用地	
农村宅基地		水工建筑用地	
工业用地		空闲地	

2025年04月数字化修测成图.
CGCS2000坐标系.
1985年国家高程基准.
2008《浙江省数字地籍调查分幅图图式》.

1:2000

编制单位：浙江省国土勘测规划有限公司

苍南县海塘安澜工程（南片海塘）-沿浦河土地勘测定界图二

土地分类面积汇总表

单位：公顷

地块号	权属单位	面积总计	农用地								建设用地		未利用地	
			合计	耕地			草地	交通用地	水域及水利设施用地		合计	其它土地	合计	水域及水利设施用地
				小计	水田	旱地	其他草地	农村道路	坑塘水面	养殖坑塘		空闲地		河流水面
地块四	岭尾村	1.1339	0.9909	0			0.3718	0.0422	0.5667	0.0102	0.1430	0.1430	0	
	苍南县水利局	0.0202	0	0							0		0.0202	0.0202
	苍南县人民政府	0.1580	0.1580	0					0.1580		0		0	
地块四合计		1.3121	1.1489	0	0	0	0.3718	0.0422	0.7247	0.0102	0.1430	0.1430	0.0202	0.0202
地块五	岭尾村	0.0249	0.0232	0				0.0052	0.0180		0.0017	0.0017	0	
总计		1.3370	1.1721	0	0	0	0.3718	0.0474	0.7427	0.0102	0.1447	0.1447	0.0202	0.0202

图 例

用地范围规划红线		面积注记	农村宅基地 0.0720公顷
村 界		地类划块红线	
农转用范围线		旱 地	
水 田		乔木林地	
竹林地		果 园	
其他林地		其他草地	
茶 园		城镇村道路用地	
农村道路		沟 渠	
河流水面		养殖坑塘	
坑塘水面		红树林地	
沿海滩涂		城镇住宅用地	
农村宅基地		水工建筑用地	
工业用地		空闲地	

2025年04月数字化修测成图.
CGCS2000坐标系.
1985年国家高程基准.
2008《浙江省数字地籍调查分幅图图式》.

1:2000

编制单位：浙江省国土勘测规划有限公司