藤桥上埠头村二产留地(收回)国有土地收回勘测定界图

3105.800-550.000

550.00 / 3106.00 / 550.25 / 3106.00

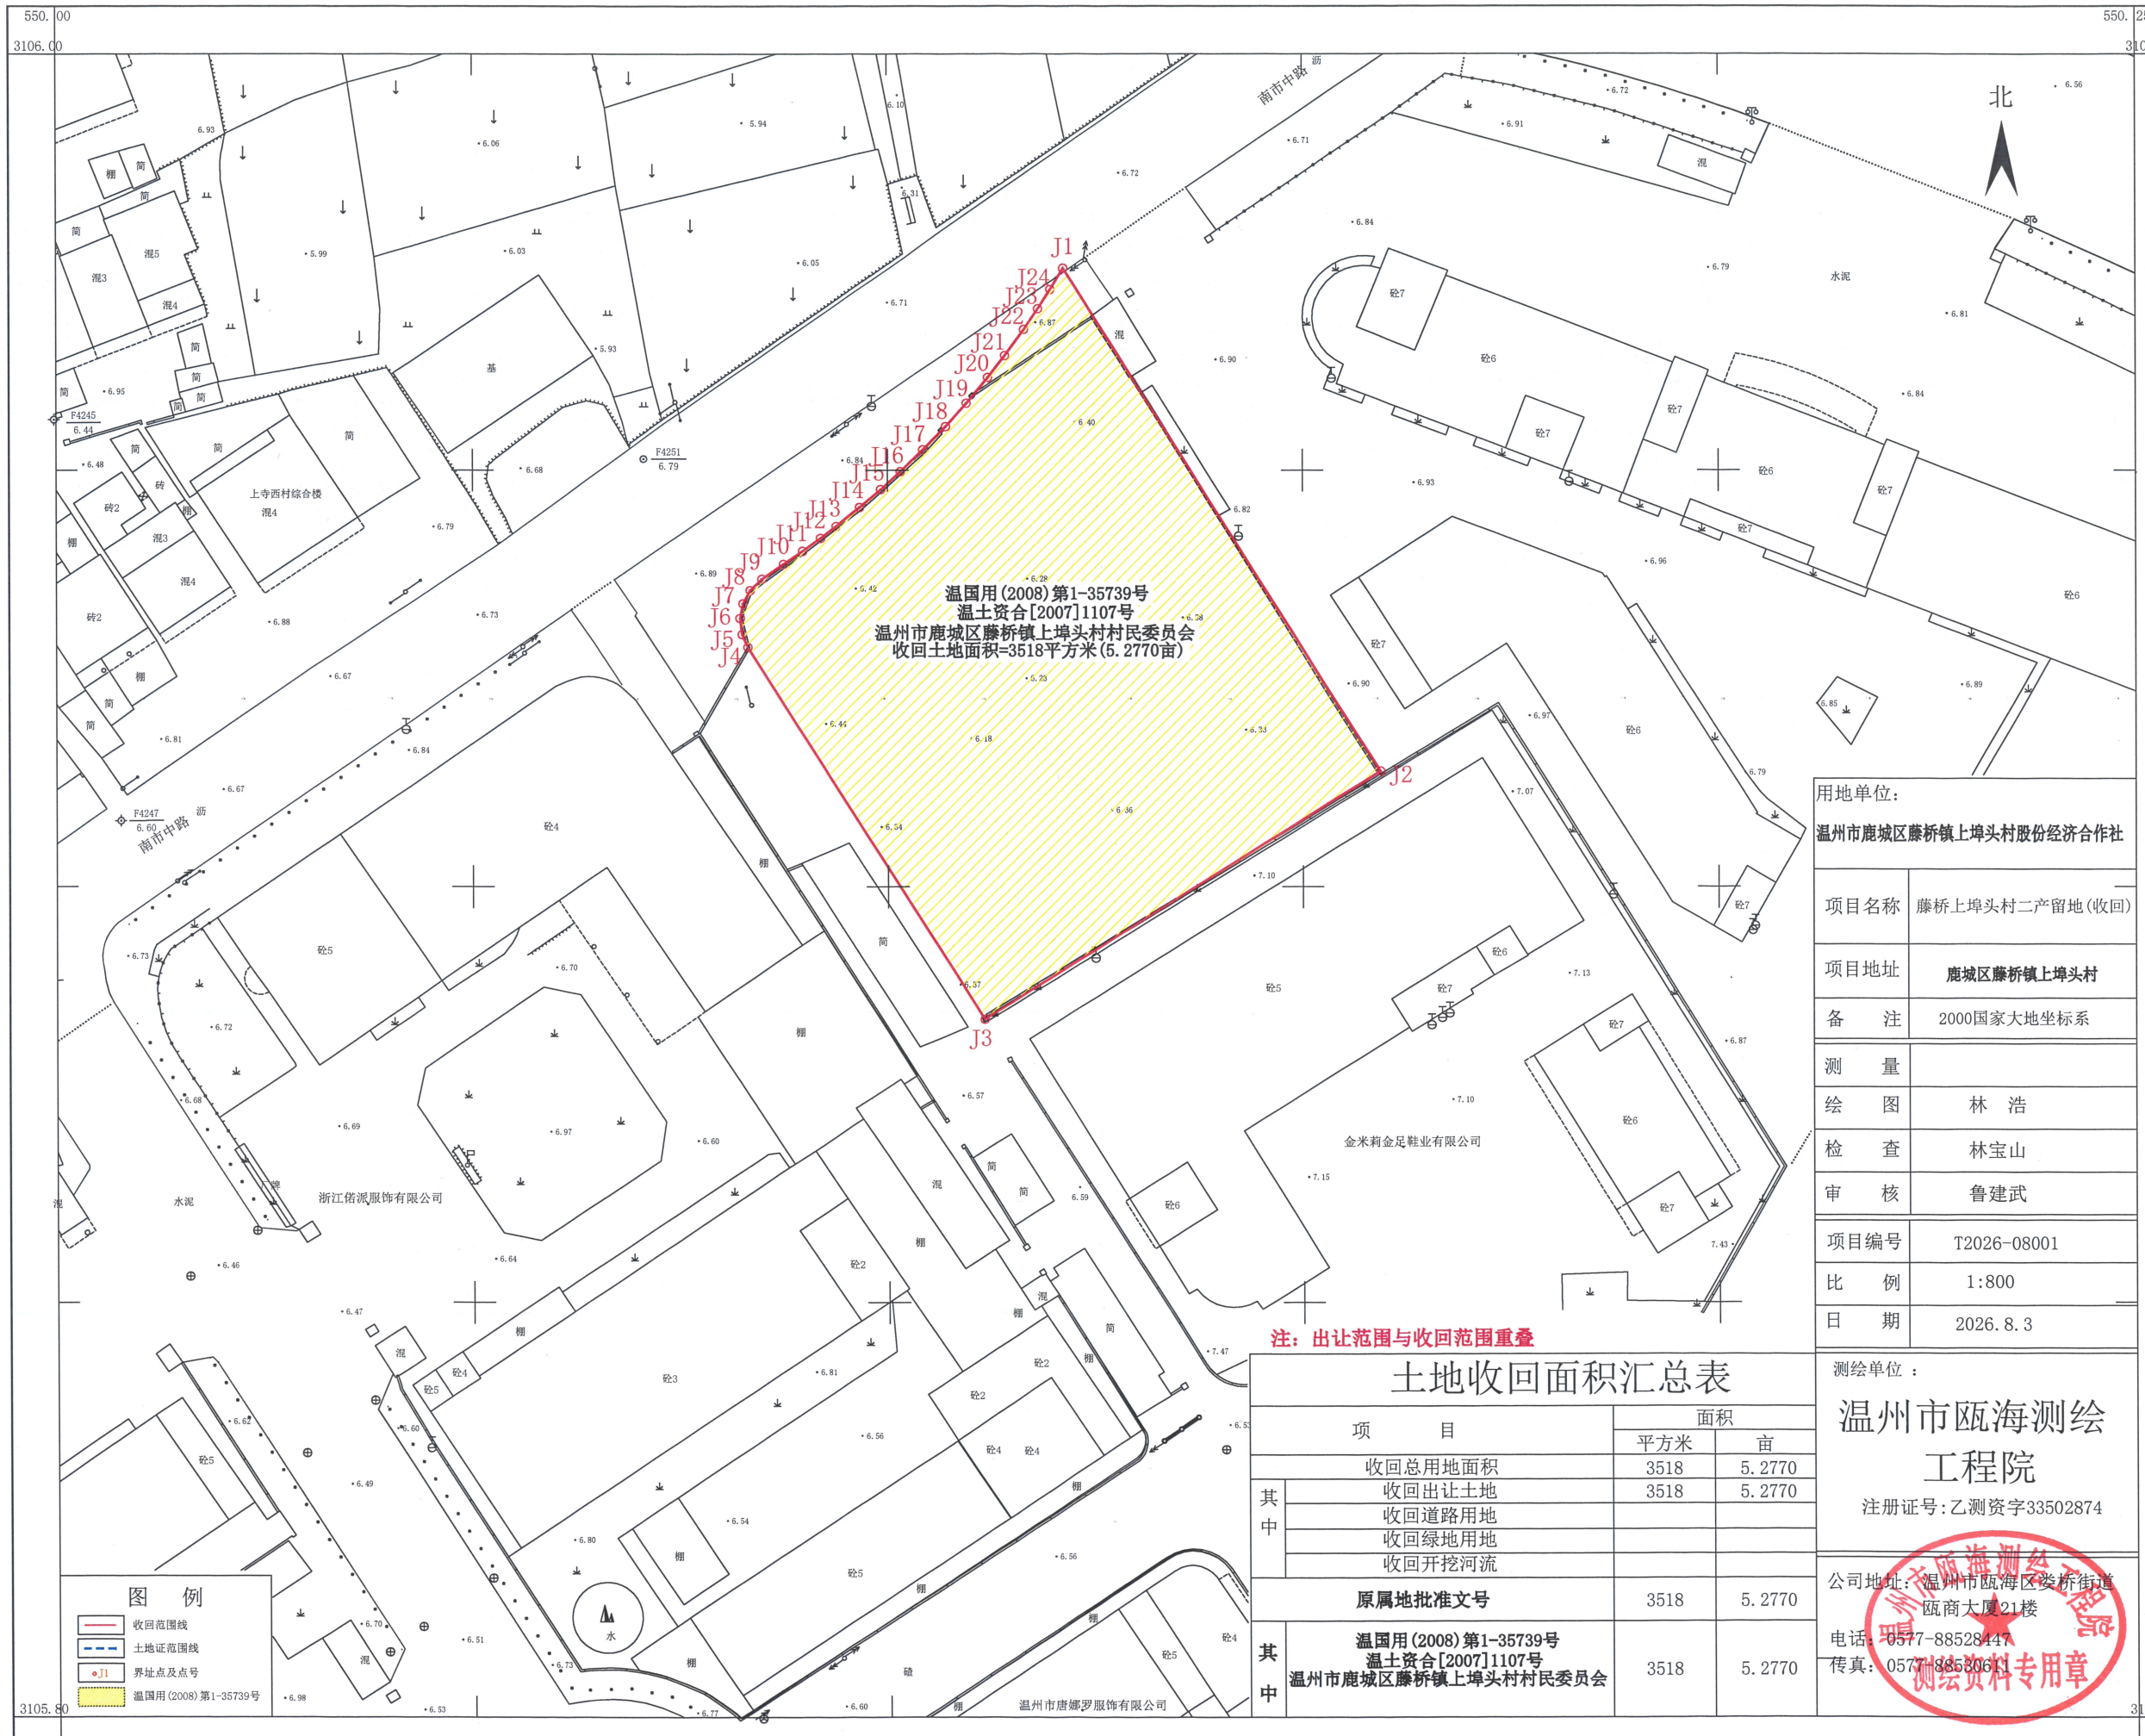

图 例

- 收回范围线
- 土地证范围线
- J1 界址点及点号
- 温国用(2008)第1-35739号

注：出让范围与收回范围重叠

土地收回面积汇总表

项目		面积 平方米	面积 亩
收回总用地面积		3518	5.2770
其中	收回出让土地	3518	5.2770
	收回道路用地		
	收回绿地用地		
	收回开挖河流		
原属地批准文号		3518	5.2770
其中	温国用(2008)第1-35739号 温土资合[2007]1107号 温州市鹿城区藤桥镇上埠头村村民委员会	3518	5.2770

用地单位：

温州市鹿城区藤桥镇上埠头村股份经济合作社

项目名称	藤桥上埠头村二产留地(收回)
项目地址	鹿城区藤桥镇上埠头村
备　注	2000国家大地坐标系
测　量	
绘　图	林　浩
检　查	林宝山
审　核	鲁建武
项目编号	T2026-08001
比　例	1:800
日　期	2026.8.3

测绘单位：

温州市瓯海测绘工程院

注册证号：乙测资字33502874

公司地址：温州市瓯海区娄桥街道瓯商大厦21楼

电话：0577-88528417

传真：0577-88520611

温州市瓯海测绘工程院 测绘资料专用章